


# Gemeinde Anzing

Bebauungsplan Nr. 56  
"ehemalige Schlossanlage,  
ehemaliges Forstgebäude  
und Bankgebäude"

Planzeichnung

Seite 3 der Satzung

Az.: ANZ 2-41 | 21.01.2025

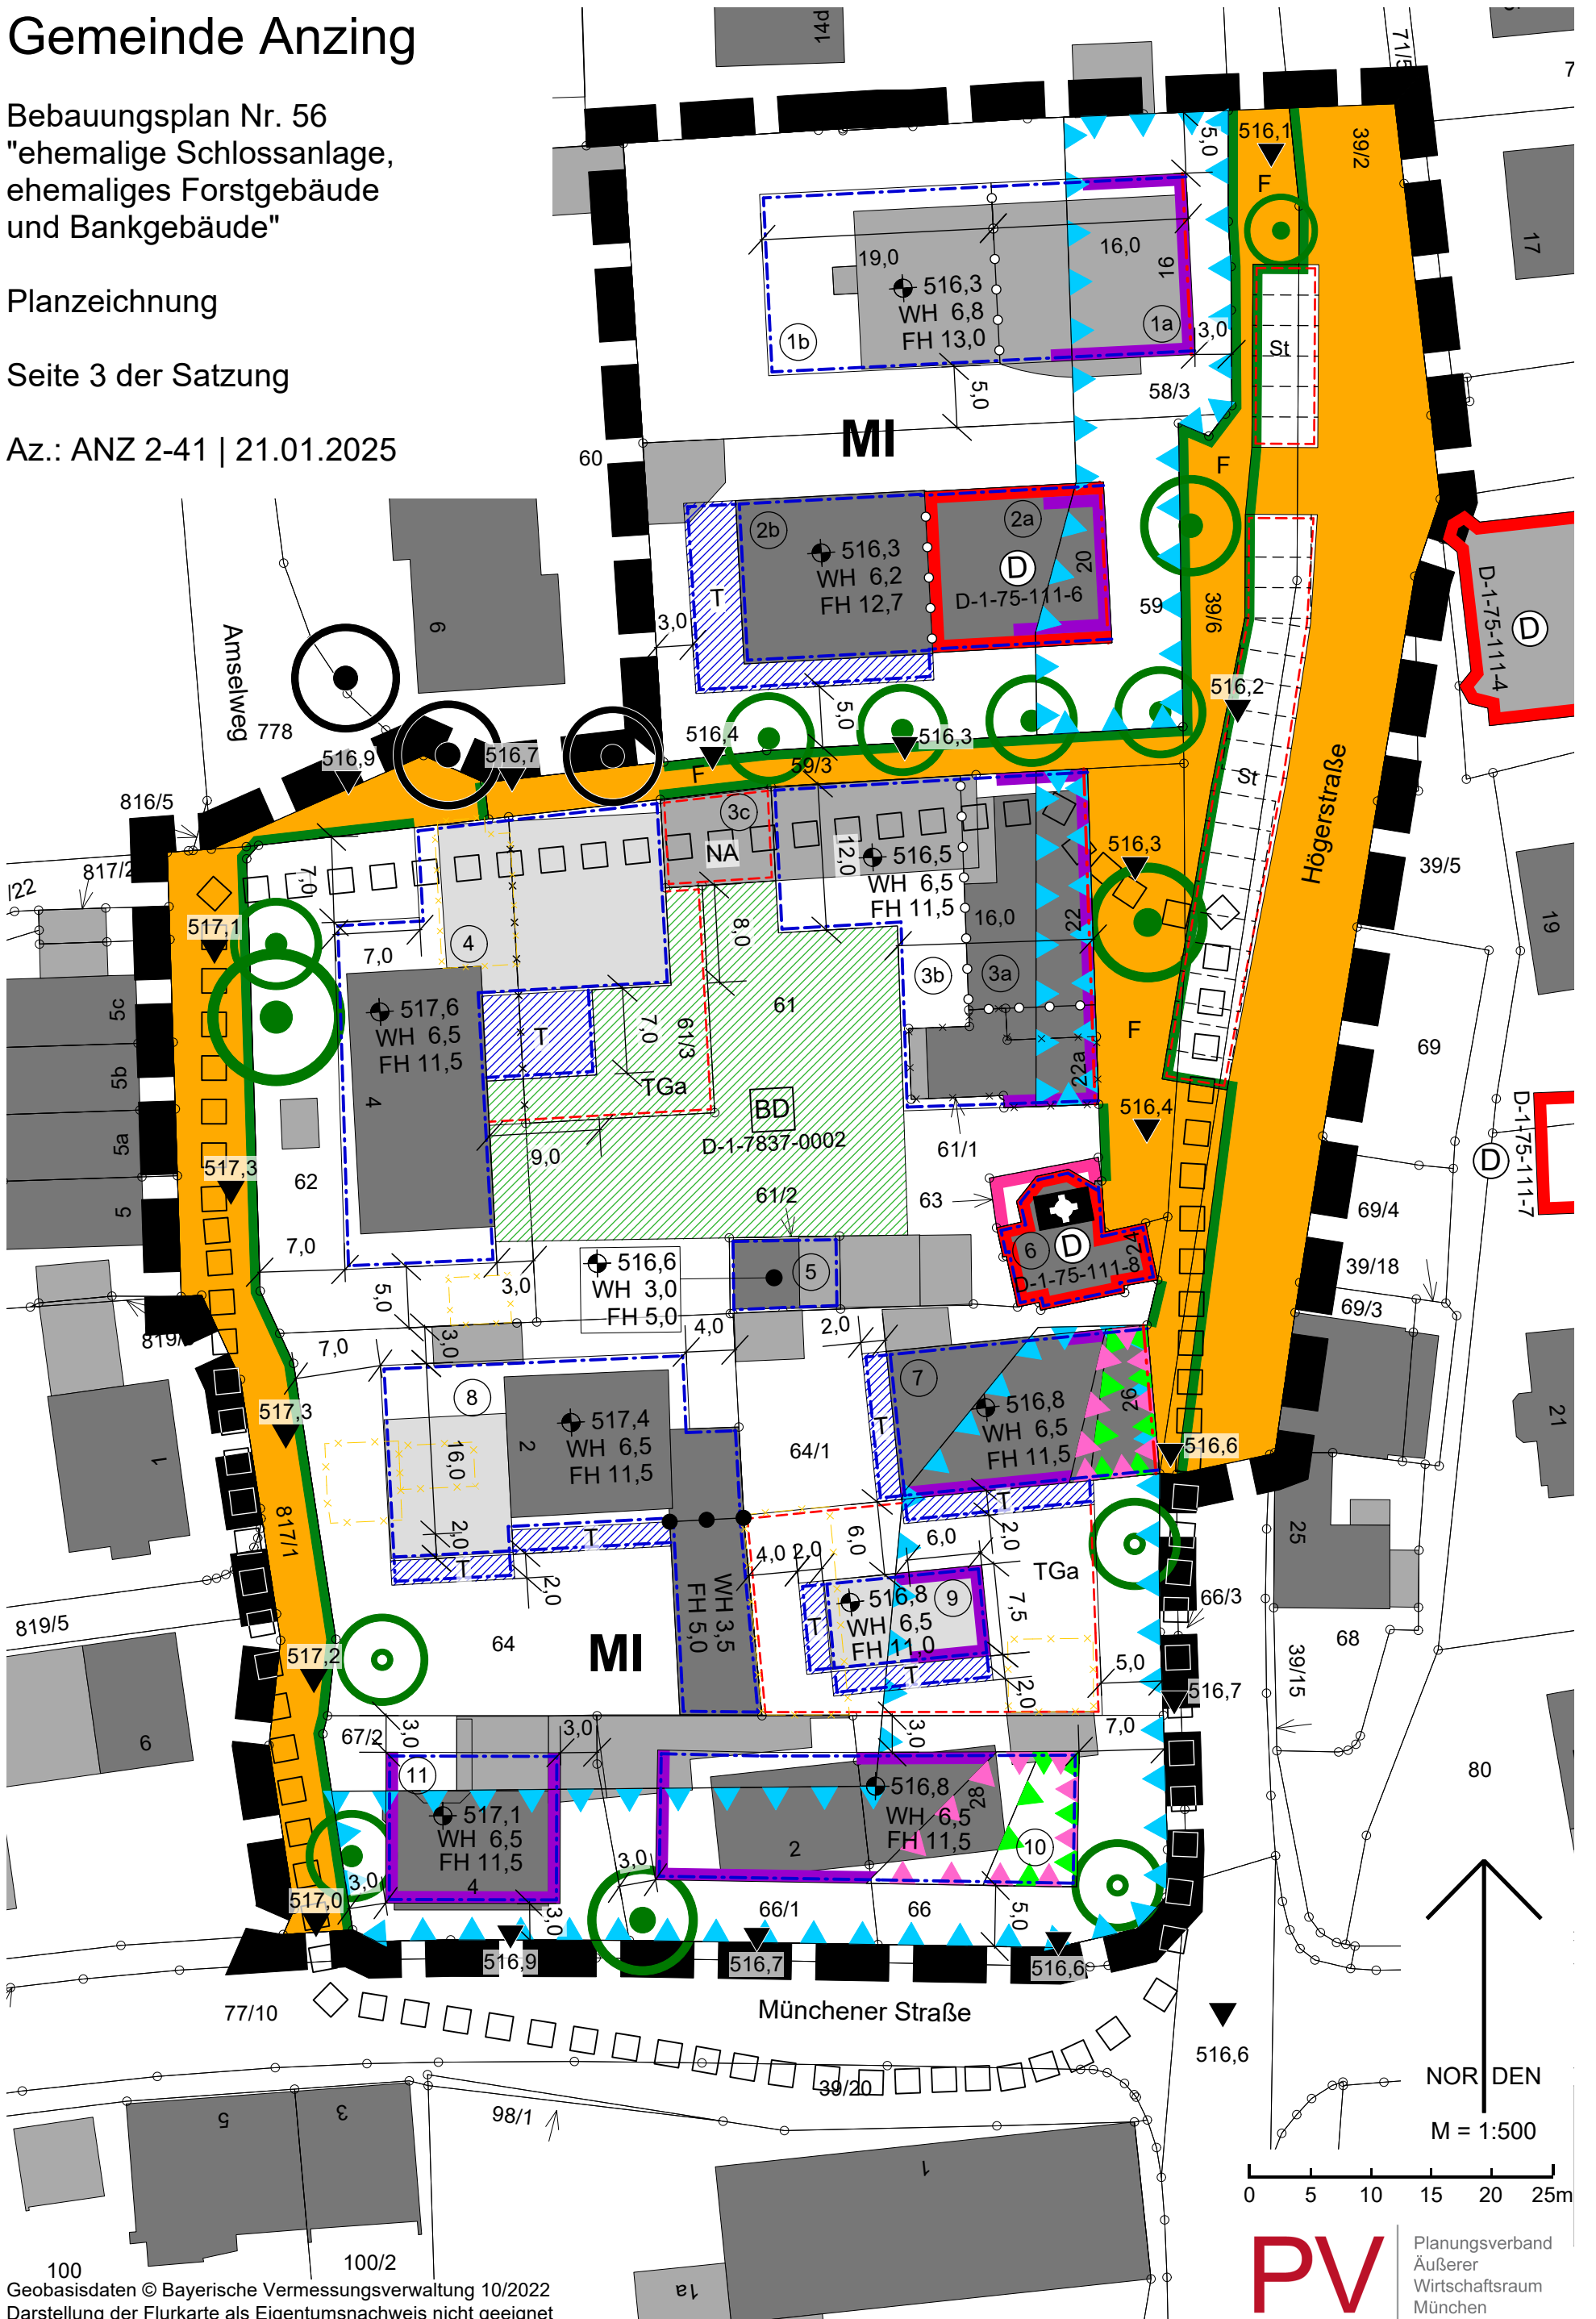

100  
Geobasisdaten © Bayerische Vermessungsverwaltung 10/2022  
Darstellung der Flurkarte als Eigentumsnachweis nicht geeignet